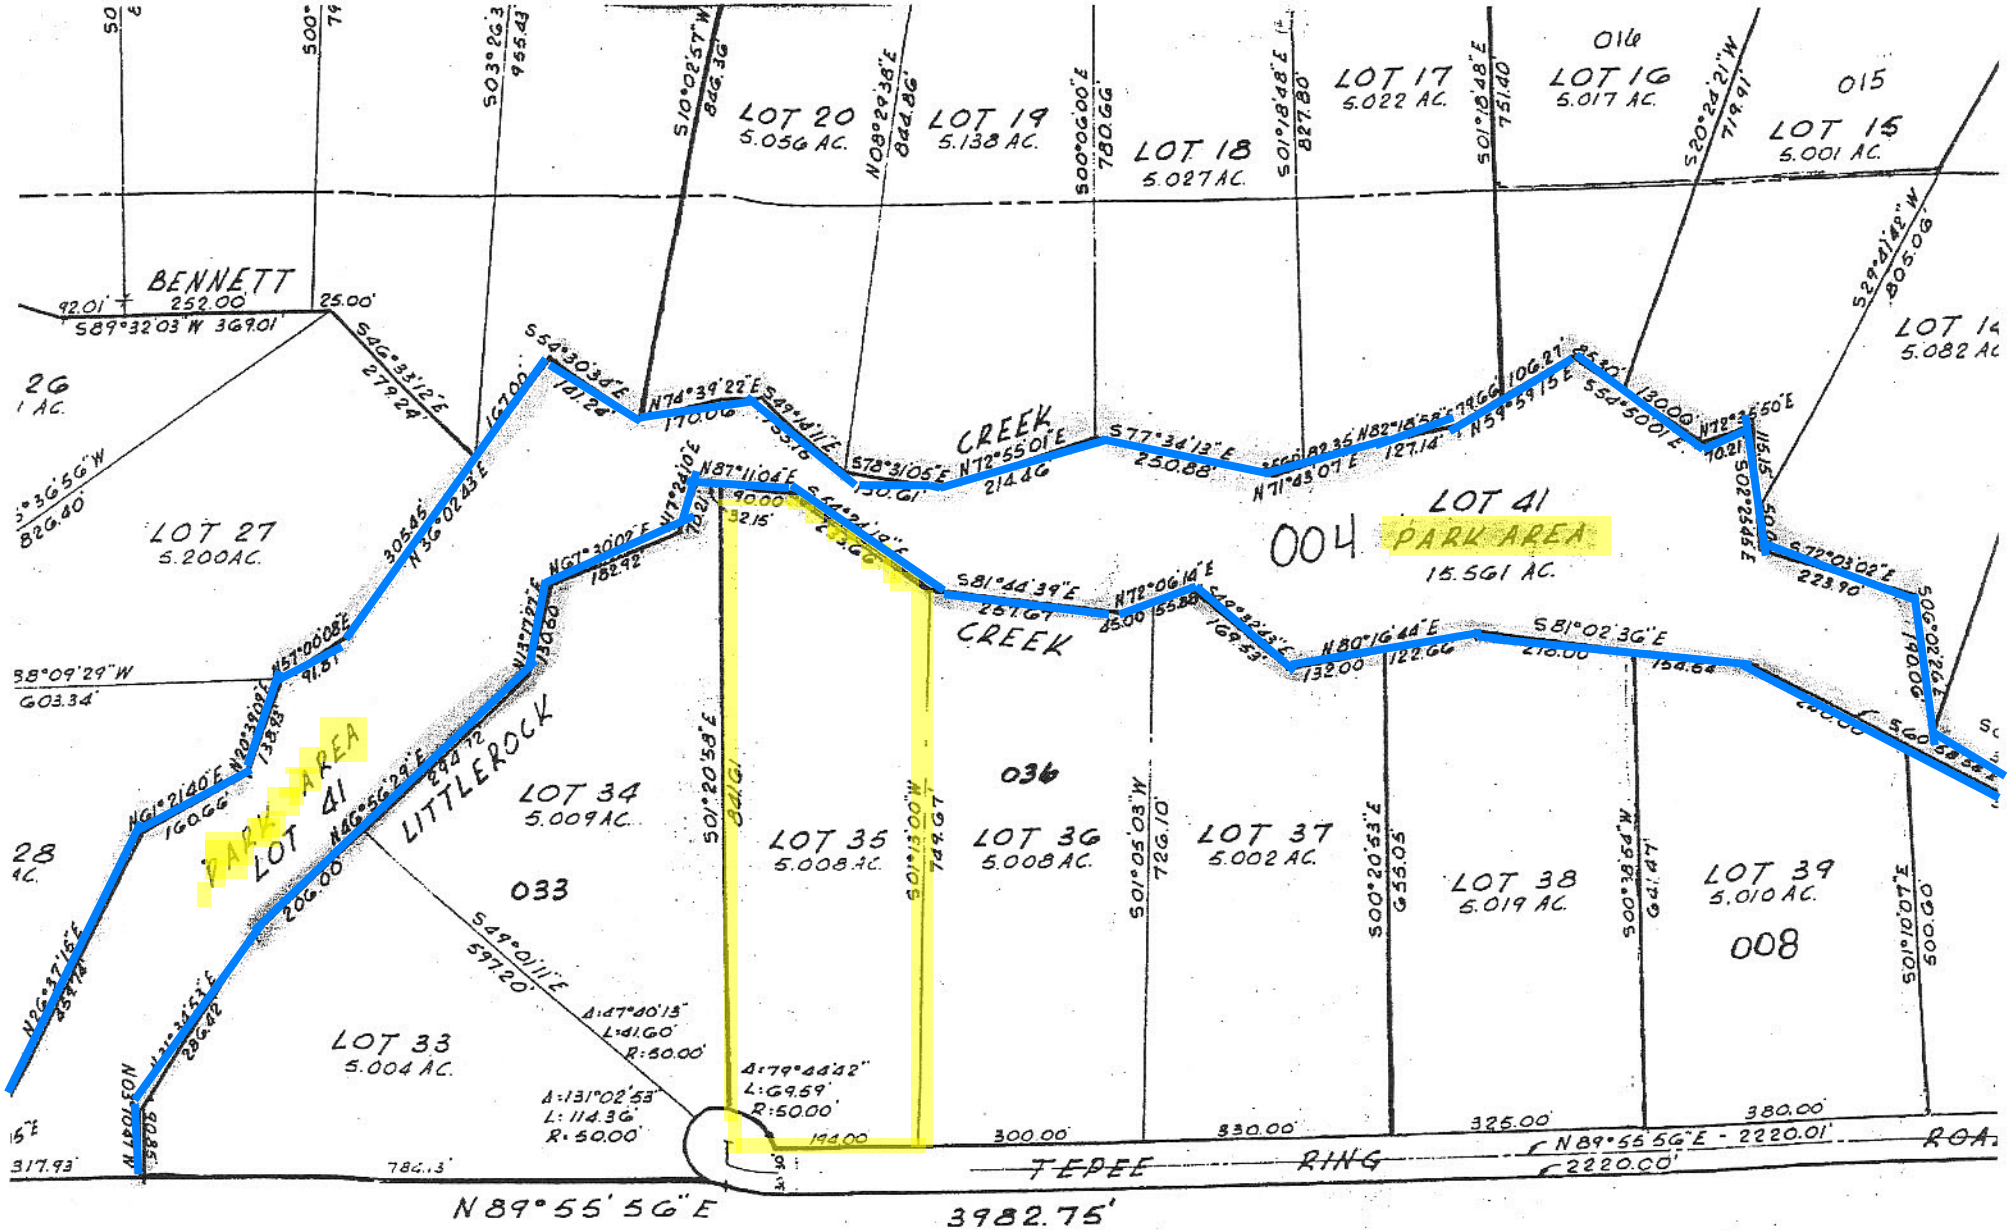
BENNETT
252.00'
S89°32'03"W 369.01'
LOT 20
5.056 AC.
LOT 19
5.138 AC.
LOT 18
5.027 AC.
LOT 17
5.022 AC.
LOT 16
5.017 AC.
016
015
LOT 15
5.001 AC.
LOT 14
5.082 AC
LOT 27
5.200 AC.
CREEK
LOT 41
004
PARK AREA
15.561 AC.
CREEK
LOT 41
PARK AREA
LITTLEROCK
LOT 34
5.009 AC.
033
LOT 35
5.008 AC.
036
LOT 36
5.008 AC.
LOT 37
5.002 AC.
LOT 38
5.019 AC.
LOT 39
5.010 AC.
008
LOT 33
5.004 AC.
TEPEE RING
N89°55'56"E 3982.75'
N89°55'56"E - 2220.01'
2220.00'